A (1 : 10)

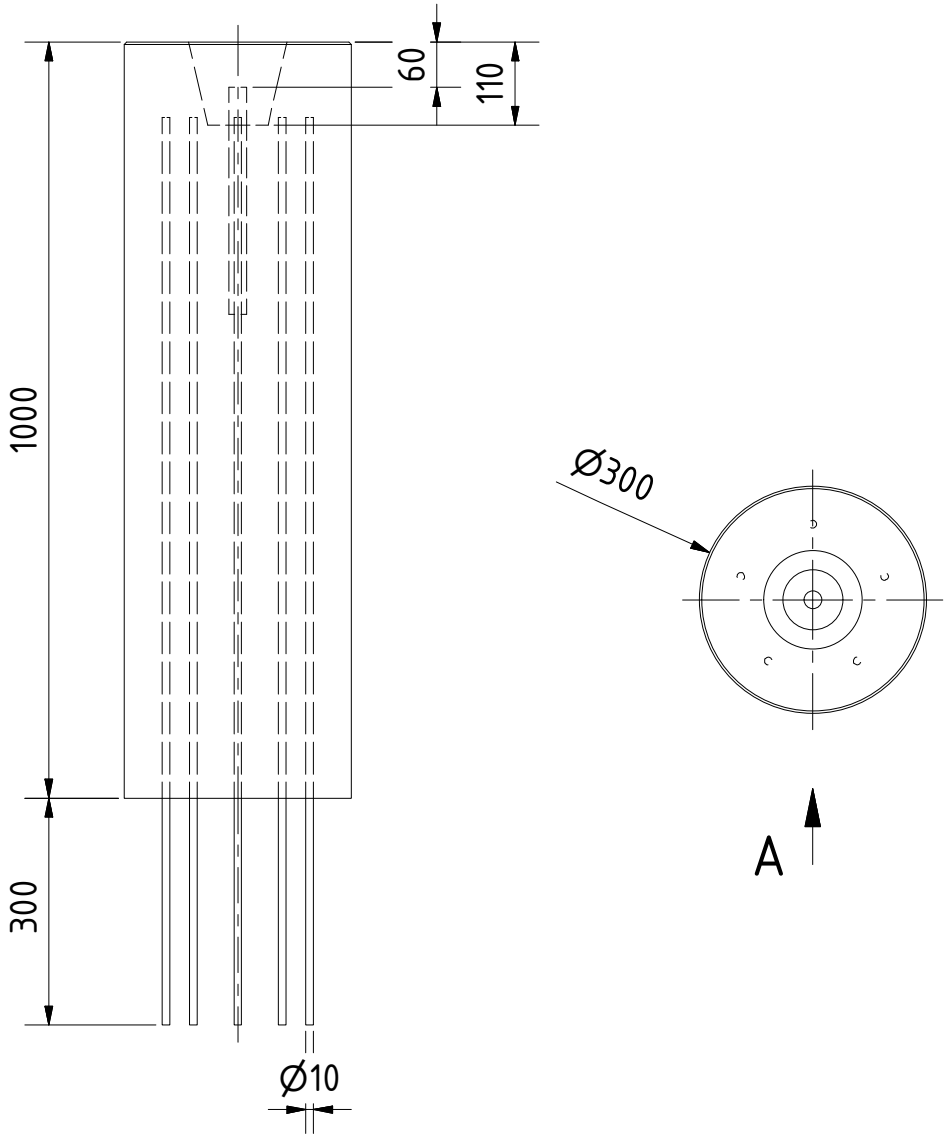

Richter Deformationsmesstechnik GmbH Frauensteiner Str.130 09623 Frauenstein Tel/Fax : (037326) 835000/5070				Allgemeintoleranz: ISO 2768-m		Maßstab: 1:10 / Gewicht:-
						C20/25-Beton
					Datum	Name
				Gezeichnet	10.05.2010	wenderholm
				Kontrolliert		Messpfeiler_TypC
				Norm		
				Zeichnung ist Eigentum des Verfassers Verwendung nur in dessen Auftrag oder Zustimmung erlaubt		501601_103_26
Status	Änderungen	Datum	Name	www.talsperre.de		A4

Z:\07_Inventor\1_Geräte für die trigonometrische Richtungs- und Streckenmessung\16_Objektpunkt(OP)\501601_Messpfeiler\501601_103_26_Messpfeiler_TypC.idw